



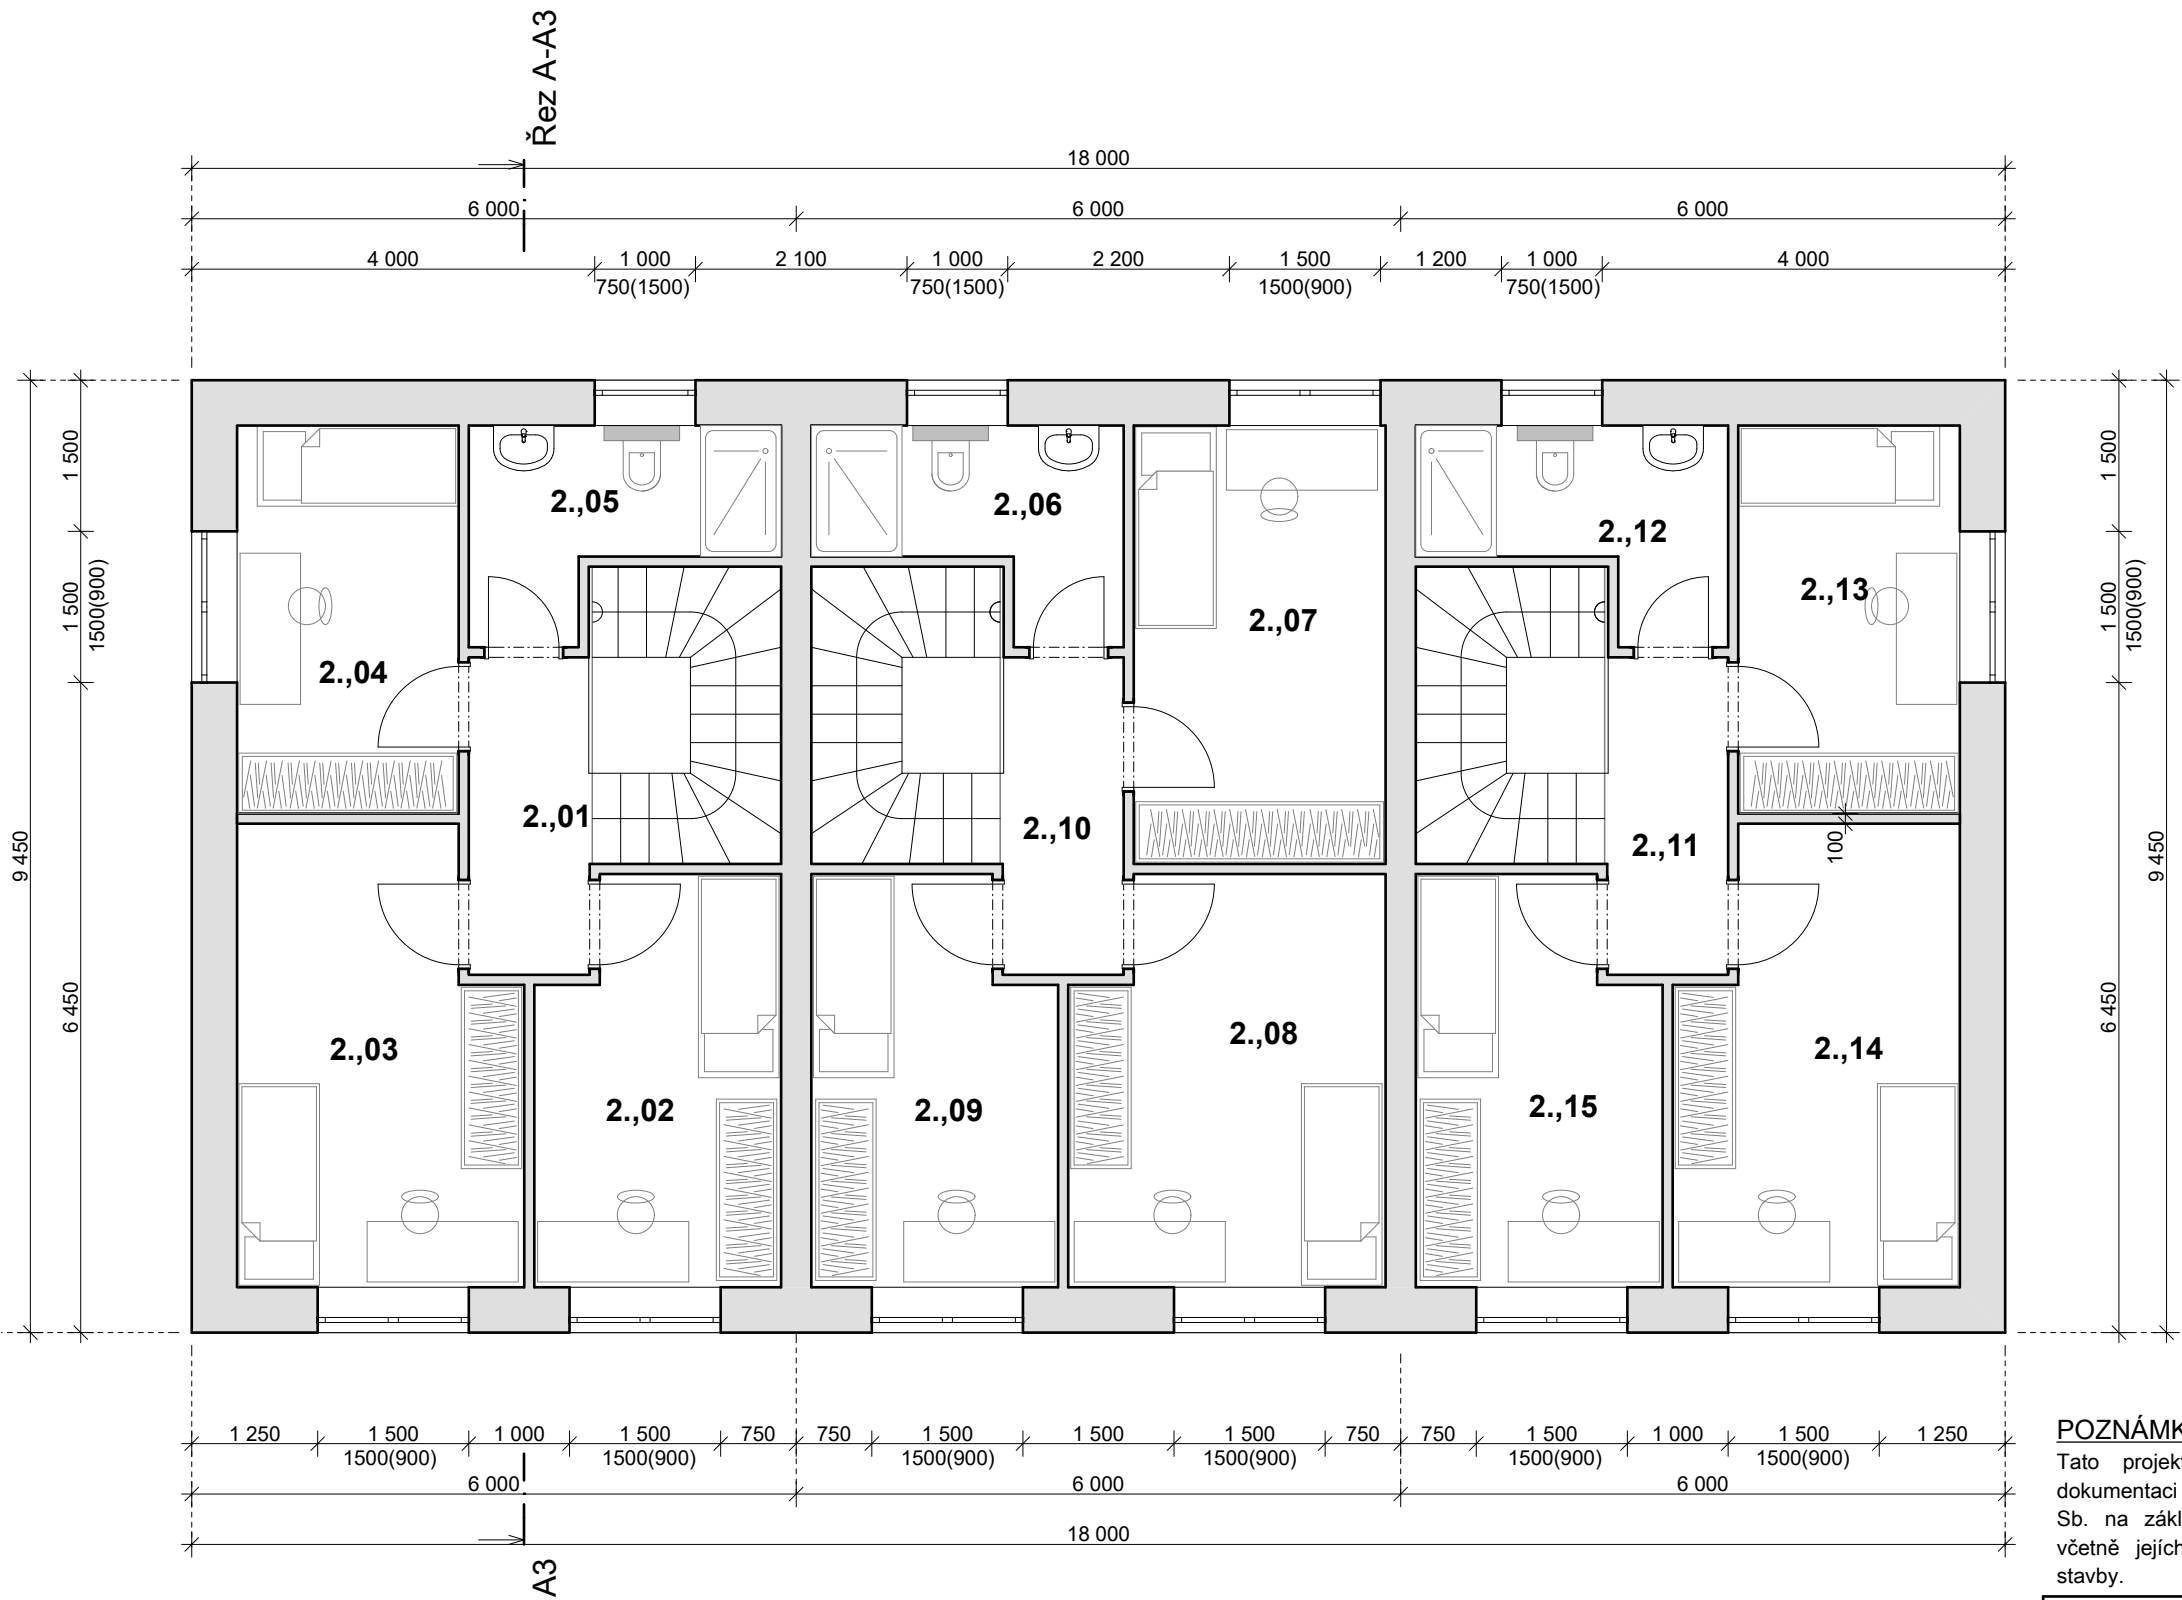

Tabulka místností 2.NP		
Č.	Název místnosti	Plocha (...)
2.,01	CHODBA	3,75
2.,02	POKOJ č.1.	9,33
2.,03	POKOJ č.2.	12,07
2.,04	POKOJ č.3.	8,47
2.,05	KOUPELNA	5,01
2.,06	KOUPELNA	5,01
2.,07	POKOJ č.1.	10,87
2.,08	POKOJ č.2.	12,20
2.,09	POKOJ č.3.	9,33
2.,10	CHODBA	3,76
2.,11	CHODBA	3,76
2.,12	KOUPELNA	5,01
2.,13	POKOJ č.1.	8,47
2.,14	POKOJ č.2.	12,07
2.,15	POKOJ č.3.	9,33

POZNÁMKA:
Tato projektová dokumentace je zpracovaná podle přílohy č.12 vyhlášky č. 499/2006 Sb., o dokumentaci staveb včetně její změny vyhláškou č.405/2017 Sb. kterou se mění vyhláška č. 62/2016 Sb. na základě zákona č. 183/2006 Sb., o územním plánování a stavebním řádu (stavební zákon), včetně jejích změn, jako příloha pro ohlášení stavby, nenahrazuje realizační dokumentaci dodavatele stavby.

Ing. arch. ONDŘEJ DRIJÁK email: o.drijak@seznam.cz tel: 723 339 140		 ONDŘEJ DRIJÁK	
NÁZEV VÝKRESU:	PŮDORYS 2.NP	Č. výkresu	2.
STUPEŇ PD:	PRO SPOLEČNÉ OHLÁŠENÍ ZÁMĚRU	Stupeň PD	SOZ
MÍSTO:	parc.č. 668/3 k.ú. Darkovičky	Paré č.	
INVESTOR:	Havránková Markovská Martina Ing., Okružní 617/9, 73932 Vratimov		
MAJITEL POZEMKU:	Havránková Markovská Martina Ing., Okružní 617/9, 73932 Vratimov		
PROJEKTANT:	Ing. arch. Ondřej Driják	Datum:	07.12.2023
KONTROLOVAL:	Ing. Bronislav Wijacki	Měřítko	1:75, 1:1
ZODP. ARCHITEKT:	Ing. Bronislav Wijacki	Číslo autorizace	1101287
NOVOSTAVBA RODINNÉHO DOMU			

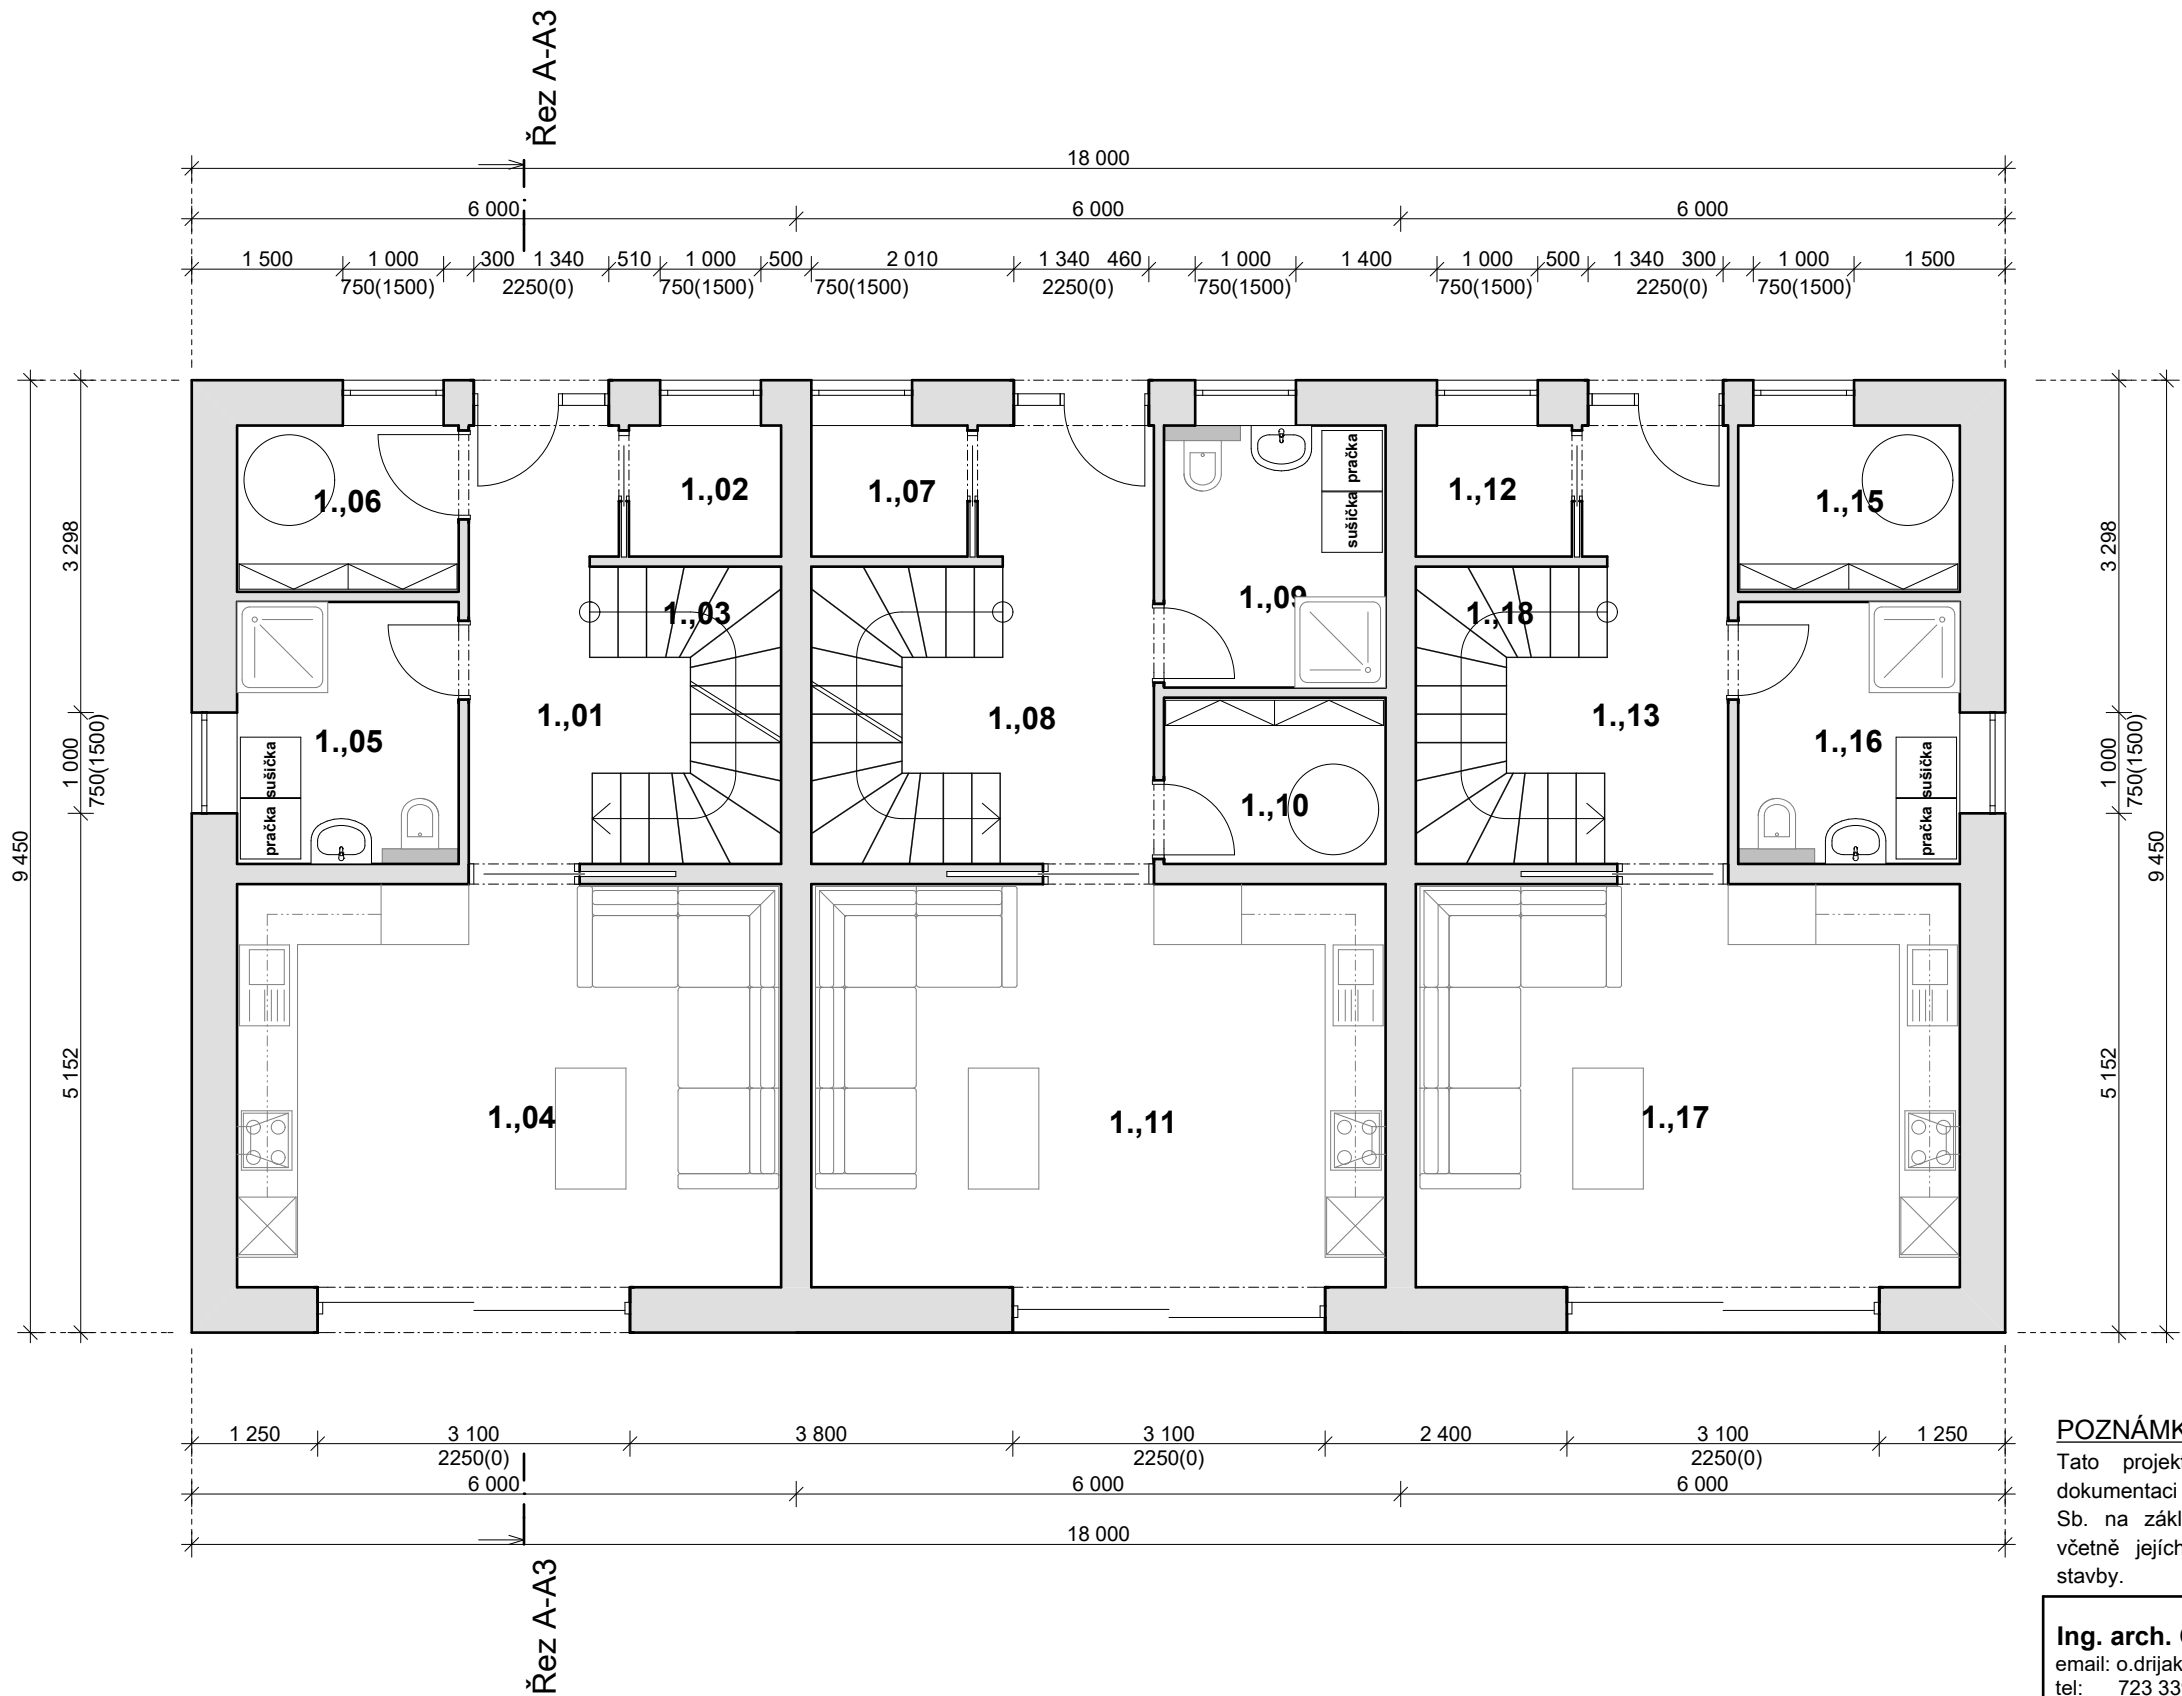

Tabulka místností 1.NP		
Č.	Název místnosti	Plocha (m2)
1.,01	ZÁDVEŘÍ	7,04
1.,02	SKLAD	1,96
1.,03	SCHODIŠŤOVÝ PROSTOR	4,43
1.,04	OBÝVACÍ PROSTOR	22,07
1.,05	KOUPELNA	5,72
1.,06	TECH. MÍSTNOST	3,63
1.,07	SKLAD	2,02
1.,08	ZÁDVEŘÍ	8,29
1.,09	KOUPELNA	5,72
1.,10	TECH. MÍSTNOST	3,63
1.,11	OBÝVACÍ PROSTOR	23,37
1.,12	SKLAD	1,96
1.,13	ZÁDVEŘÍ	7,04
1.,15	TECH. MÍSTNOST	3,63
1.,16	KOUPELNA	5,72
1.,17	OBÝVACÍ PROSTOR	22,07
1.,18	SCHODIŠŤOVÝ PROSTOR	4,43

POZNÁMKA:

Tato projektová dokumentace je zpracovaná podle přílohy č.12 vyhlášky č. 499/2006 Sb., o dokumentaci staveb včetně její změny vyhláškou č.405/2017 Sb. kterou se mění vyhláška č. 62/2016 Sb. na základě zákona č. 183/2006 Sb., o územním plánování a stavebním řádu (stavební zákon), včetně jejích změn, jako příloha pro ohlášení stavby, nenahrazuje realizační dokumentaci dodavatele stavby.

Ing. arch. ONDŘEJ DRIJÁK email: o.drijak@seznam.cz tel: 723 339 140			
NÁZEV VÝKRESU:	PŮDORYS 1.NP	Č. výkresu	1.
STUPEŇ PD:	PRO SPOLEČNÉ OHLÁŠENÍ ZÁMĚRU	Stupeň PD	SOZ
MÍSTO:	parc.č. 668/3 k.ú. Darkovičky	Paré č.	
INVESTOR:	Havránková Markovská Martina Ing., Okružní 617/9, 73932 Vratimov		
MAJITEL POZEMKU:	Havránková Markovská Martina Ing., Okružní 617/9, 73932 Vratimov		
PROJEKTANT:	Ing. arch. Ondřej Driják	Datum:	07.12.2023
KONTROLOVAL:	Ing. Bronislav Wijacki	Měřítko	1:1, 1:75
ZODP. ARCHITEKT:	Ing. Bronislav Wijacki	Číslo autorizace	1101287

NOVOSTAVBA RODINNÉHO DOMU